


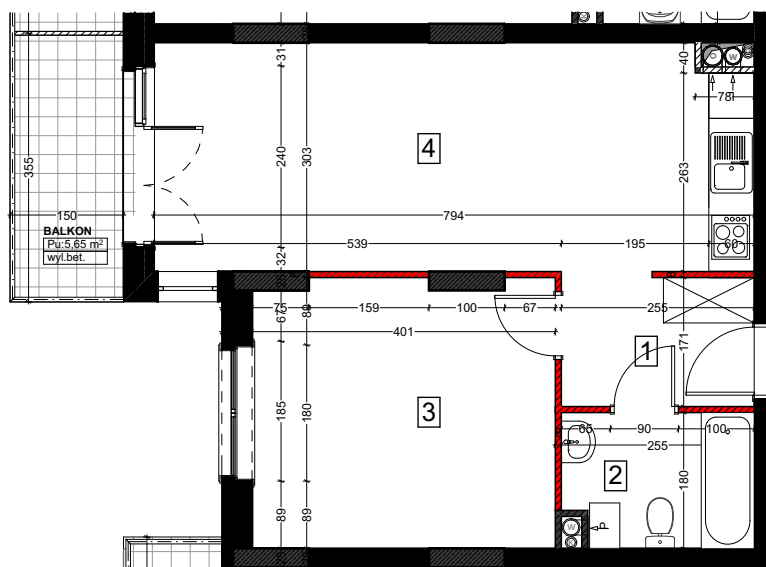

Rzut mieszkania


skala 1:100



piętro **1** mieszkanie **16**

Legenda:

- ściany działowe nierozbieralne
- ściany działowe demontowalne

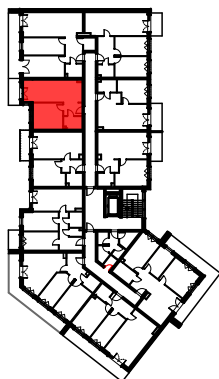

N



ZESTAWIENIE POMIESZCZENI

NR	NAZWA POMIESZCZENIA	POW.(m²)
1	Przedpokój	4,65
2	Łazienka	4,05
3	Sypialnia	13,83
4	Pokój dzienny z aneksem kuchennym	23,34

* Powierzchnia pod ściankami nadającymi się do demontażu 0,77

POW.UŻYTKOWA	46,64 m²
Balkon	5,65

UWAGA:

1. Powierzchnie mogą ulec zmianie. Podane wartości są przybliżone oraz dotyczą przedstawionej na rysunku przykładowej aranżacji lokalu.
2. Wymiary pomieszczeń, lokalizacje przyborów sanitarnych, rozmieszczenie punktów instalacyjnych, itp. podano zgodnie z projektem budowlanym. Mogą wystąpić niewielkie różnice wymiarów i usytuowania elementów powstałe w trakcie realizacji prac budowlanych. Podane wymiary są wymiarami w świetle pionowych przegród (ścian) w stanie surowym. Wymiary liniowe pomieszczeń podano w ścianach bez tynków.
3. Powierzchnia użytkowa lokalu jest określona na podstawie Rozporządzenia Ministra Transportu, Budownictwa i Gospodarki Morskiej z dn. 25.04.2012r. w sprawie szczegółowego zakresu i formy projektu budowlanego (Dz. U. z 2012 r. poz. 462 ze zm.), zgodnie z zasadami zawartymi w polskiej normie PN-ISO 9836-1997, tj. powierzchnia użytkowa lokalu jest obliczana w metrach kwadratowych z dokładnością do dwóch miejsc po przecinku, dla wymiarów lokalu w stanie wykończonym na poziomie podłogi, nie licząc listew przypodłogowych, progów, itp. Do powierzchni użytkowej lokalu wlicza się powierzchnię elementów nadających się do demontażu (rury, kanały, ścianki działowe), nie są wliczane powierzchnie otworów na drzwi i okna oraz nisze w elementach zamykających. Powierzchnię użytkową wskazano w stanie wykończonym z uwzględnieniem tynków.
4. Aranżacja lokalu na rzucie ma charakter przykładowy.



tel. 501 933 334
aurapark@grupascotia.pl