


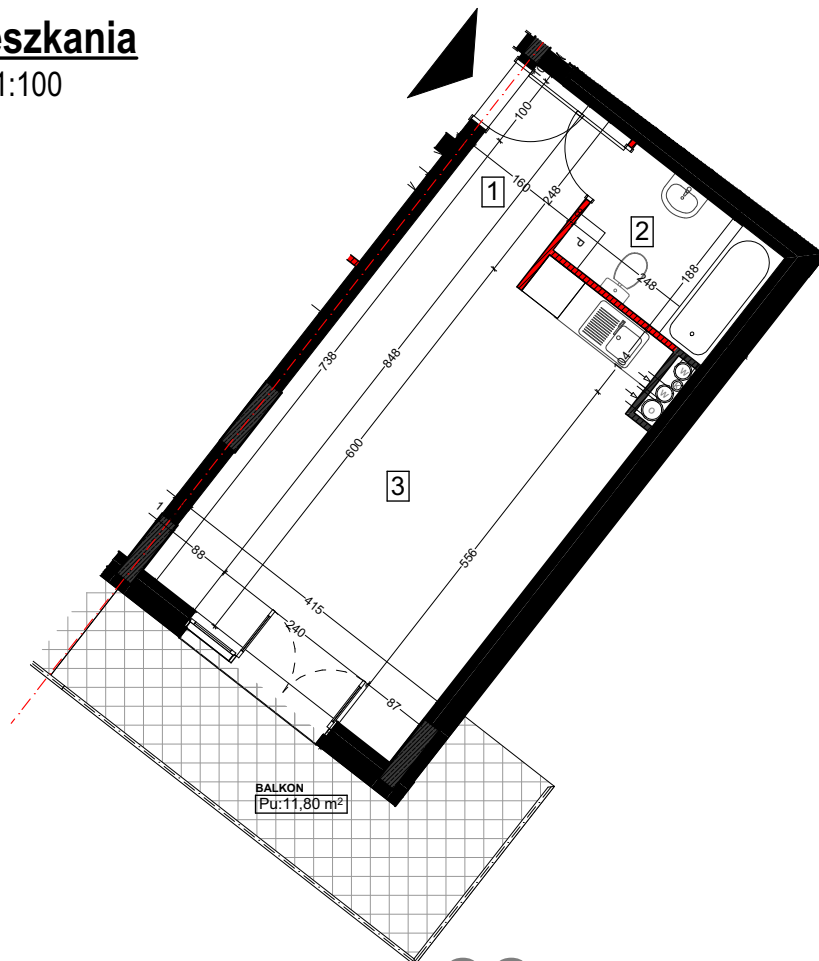

Rzut mieszkania

skala 1:100




N



piętro **2** mieszkanie **22**

Legenda:

- ściany działowe nierozbieralne
- ściany działowe demontowalne

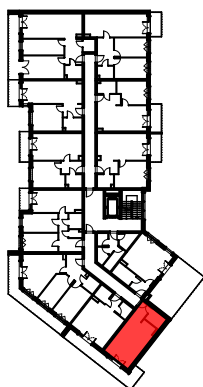

N



ZESTAWIENIE POMIESZCZEN

NR	NAZWA POMIESZCZENIA	POW.(m²)
1	Przedpokój	3,91
2	Łazienka	4,33
3	Pokój dzienny z aneksem kuchennym	26,20

* Powierzchnia pod ściankami nadającymi się do demontażu 0,40

POW.UŻYTKOWA 34,84 m²

* Balkon 11,80

UWAGA:

- 1.Powierzchnie mogą ulec zmianie.Podane wartości są przybliżone oraz dotyczą przedstawionej na rysunku przykładowej aranżacji lokalu.
- 2.Wymiary pomieszczeń,lokalizacje przyborów sanitarnych,rozmieszczenie punktów instalacyjnych,itp. podano zgodnie z projektem budowlanym.Mogą wystąpić niewielkie różnice wymiarów i usytuowania elementów powstałe w trakcie realizacji prac budowlanych.Podane wymiary są wymiarami w świetle pionowych przegród (ścian) w stanie surowym.Wymiary liniowe pomieszczeń podano w ścianach bez tynków.
- 3.Powierzchnia użytkowa lokalu jest określona na podstawie Rozporządzenia Ministra Transportu,Budownictwa i Gospodarki Morskiej z dn. 25.04.2012r. w sprawie szczegółowego zakresu i formy projektu budowlanego (Dz.U.z 2012 r.poz.462 ze zm.), zgodnie z zasadami zawartymi w polskiej normie PN-ISO 9836-1997, tj.powierzchnia użytkowa lokalu jest obliczana w metrach kwadratowych z dokładnością do dwóch miejsc po przecinku, dla wymiarów lokalu w stanie wykończonym na poziomie podłogi, nie licząc listew przypodłogowych,progów, itp. Do powierzchni użytkowej lokalu wlicza się powierzchnię elementów nadających się do demontażu (rury,kanaly,ścianki działowe),nie są wliczane powierzchnie otworów na drzwi i okna oraz nisze w elementach zamykających.Powierzchnię użytkową wskazano w stanie wykończonym z uwzględnieniem tynków.
- 4.Aranżacja lokalu na rzucie ma charakter przykładowy.